



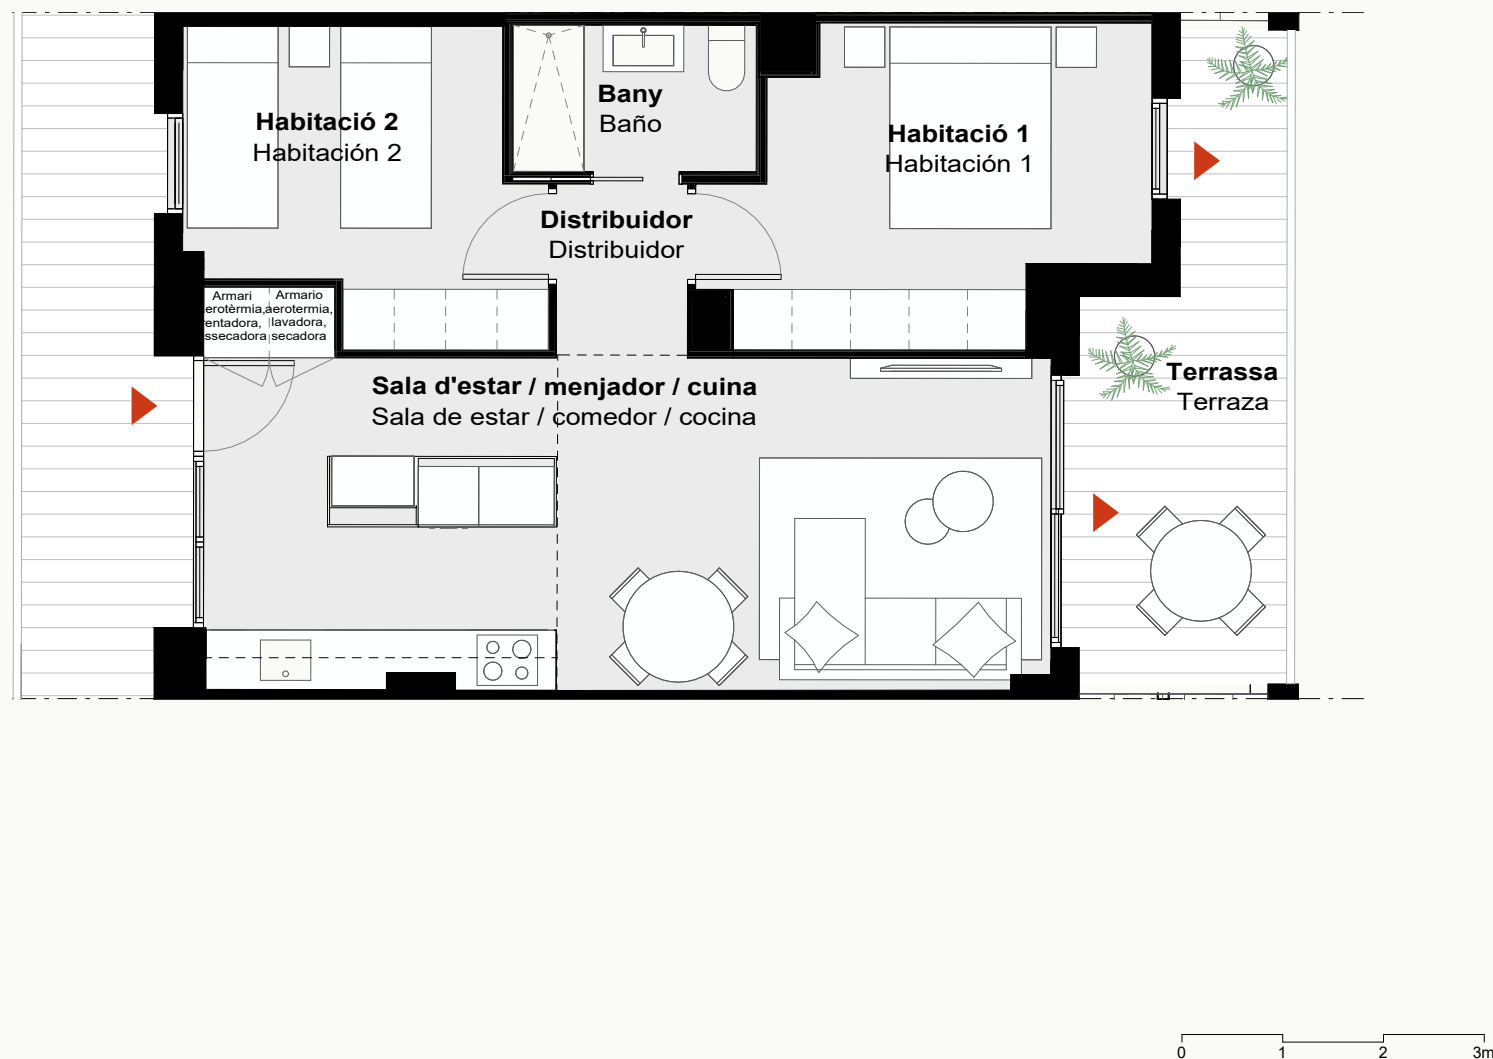

BLOC BLOQUE	CAP ROIG
PLANTA PLANTA	1 - 2
PORTA PUERTA	B
SUPERFÍCIE ÚTIL SUPERFICIE UTIL	
Sala d'estar/ menjador/ cuina Sala de estar/ comedor/ cocina	28,50 m²
Distribuidor Distribuidor	2,24 m²
Habitació 1 Habitación 1	11,95 m²
Habitació 2 Habitación 2	9,77 m²
Bany Baño	3,55 m²
TOTAL ÚTIL INTERIOR TOTAL ÚTIL INTERIOR	56,01 m²
Terrassa Terraza	10,96 m²
TOTAL ÚTIL EXTERIOR TOTAL ÚTIL EXTERIOR	10,96 m²
TOTAL ÚTIL HABITATGE TOTAL ÚTIL VIVIENDA	66,97 m²
SUPERFÍCIE CONSTRUÏDA SUPERFICIE CONSTRUIDA	
Perímetre habitatge Perímetro vivienda	64,16 m²
Sup. exterior coberta (50%) Sup. exterior cubierta (50%)	5,99 m²
Espais comunitaris Espacios comunitarios	9,38 m²
TOTAL CONSTRUÏDA TOTAL CONSTRUIDA	79,53 m²

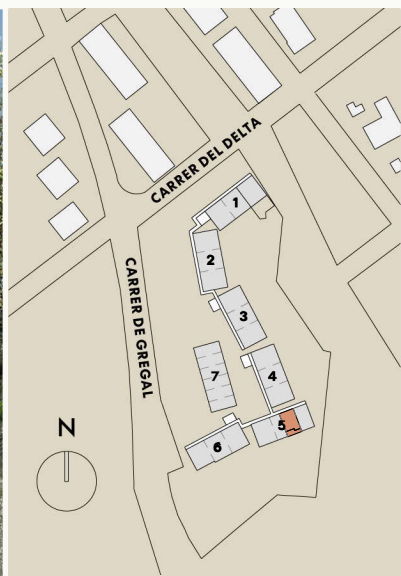

Promou, construeix i comercialitza
Promueve, construye y comercializa

sbimmobiliària

El promotor es reserva el dret de modificar per necessitats tècniques, legals i/o comercials les característiques, superfícies, distribucions, nivells i perímetres indicats en aquest plànol. El mobiliari que apareix al plànol no forma part de l'habitatge. Plànols amb informació orientativa sense valor contractual.

El promotor se reserva el derecho de modificar por necesidades técnicas, legales y/o comerciales las características, superficies, distribuciones, niveles y perímetros indicados en este plano. El mobiliario que aparece en el plano no forma parte de la vivienda. Planos con información orientativa sin valor contractual.