


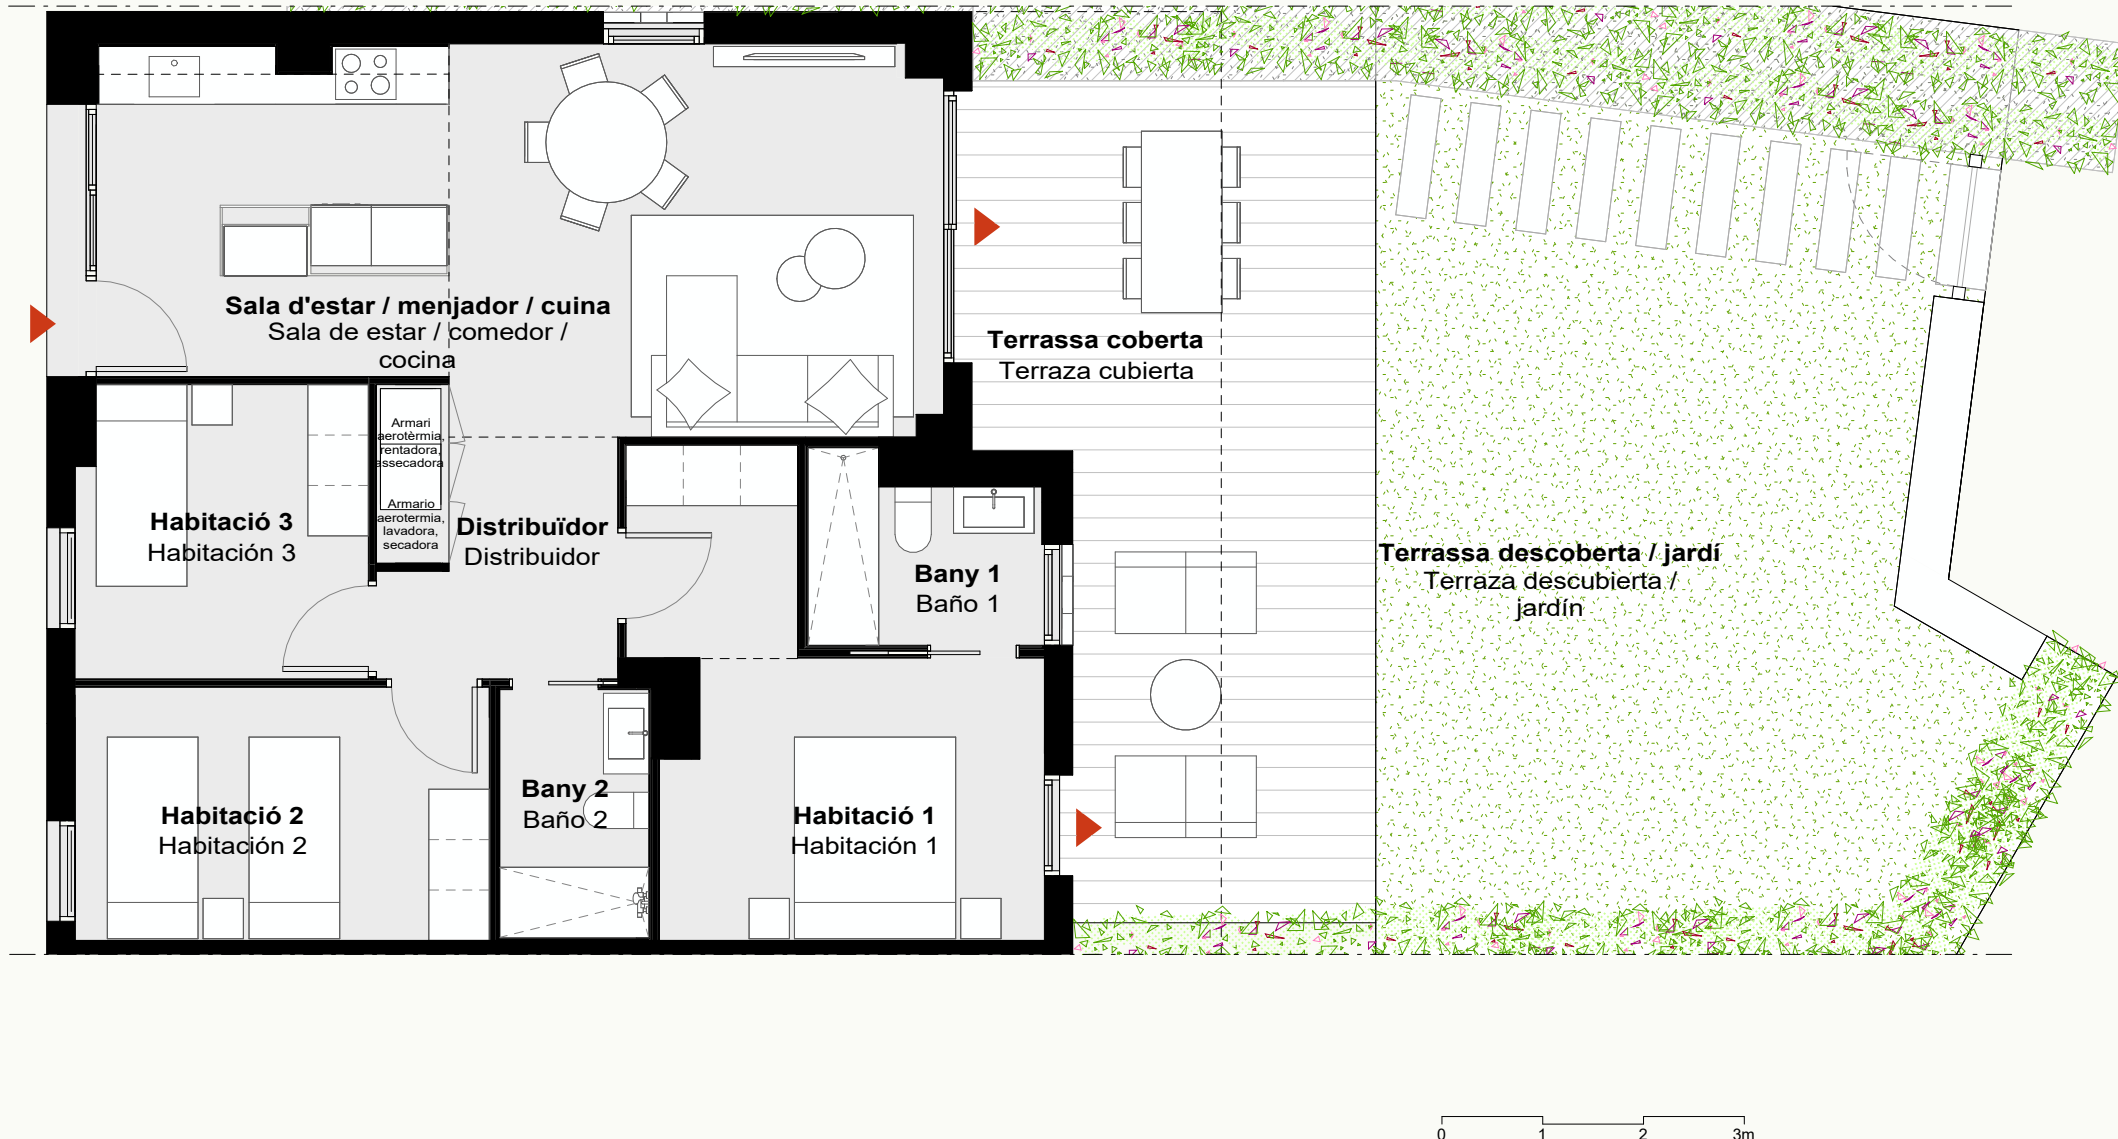

BLOC BLOQUE	CALA MARIA
PLANTA PLANTA	BAIXA / BAJA
PORTA PUERTA	A
SUPERFÍCIE ÚTIL SUPERFICIE UTIL	
Sala d'estar/menjador/cuina Sala de estar/comedor/cocina	30,38 m²
Distribuïdor Distribuidor	6,07 m²
Habitació 1 Habitación 1	13,90 m²
Habitació 2 Habitación 2	10,33 m²
Habitació 3 Habitación 3	8,33 m²
Bany 1 Baño 1	3,92 m²
Bany 2 Baño 2	3,64 m²
TOTAL ÚTIL INTERIOR TOTAL ÚTIL INTERIOR	76,57 m²
Terrassa coberta Terraza cubierta	18,06 m²
Terrassa descoberta / jardí Terraza descubierta / jardín	64,55 m²
TOTAL ÚTIL EXTERIOR TOTAL ÚTIL EXTERIOR	82,61 m²
TOTAL ÚTIL HABITATGE TOTAL ÚTIL VIVIENDA	159,18 m²
SUPERFÍCIE CONSTRUÏDA SUPERFICIE CONSTRUIDA	
Perímetre habitatge Perímetro vivienda	89,15 m²
Sup. exterior coberta (50%) Sup. exterior cubierta (50%)	9,03 m²
Espais comunitaris Espacios comunitarios	13,03 m²
TOTAL CONSTRUÏDA TOTAL CONSTRUIDA	111,21 m²



Promou, construeix i comercialitza
Promueve, construye y comercializa

sbimmobiliària

El promotor es reserva el dret de modificar per necessitats tècniques, legals i/o comercials les característiques, superfícies, distribucions, nivells i perímetres indicats en aquest plànol. El mobiliari que apareix al plànol no forma part de l'habitatge. Plànols amb informació orientativa sense valor contractual.

El promotor se reserva el derecho de modificar por necesidades técnicas, legales y/o comerciales las características, superficies, distribuciones, niveles y perímetros indicados en este plano. El mobiliario que aparece en el plano no forma parte de la vivienda. Planos con información orientativa sin valor contractual.