
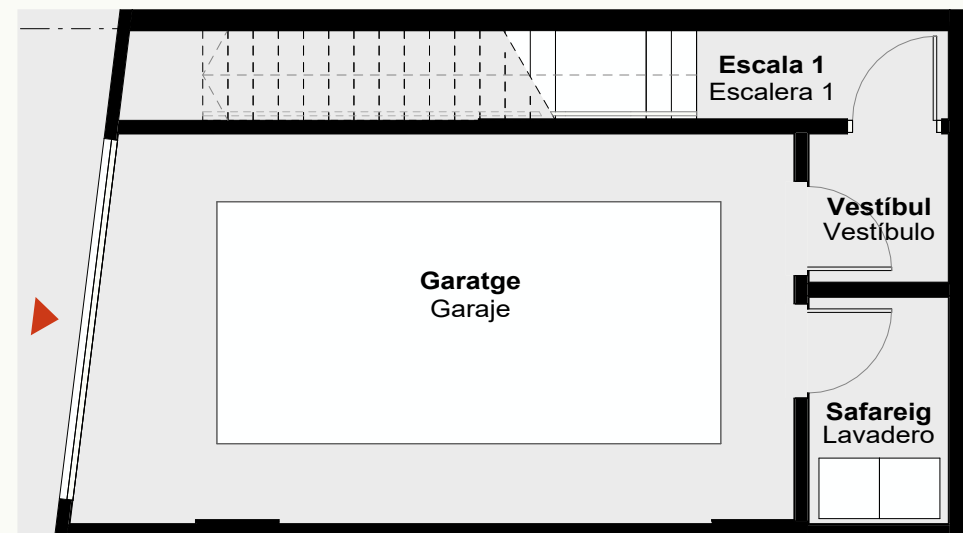
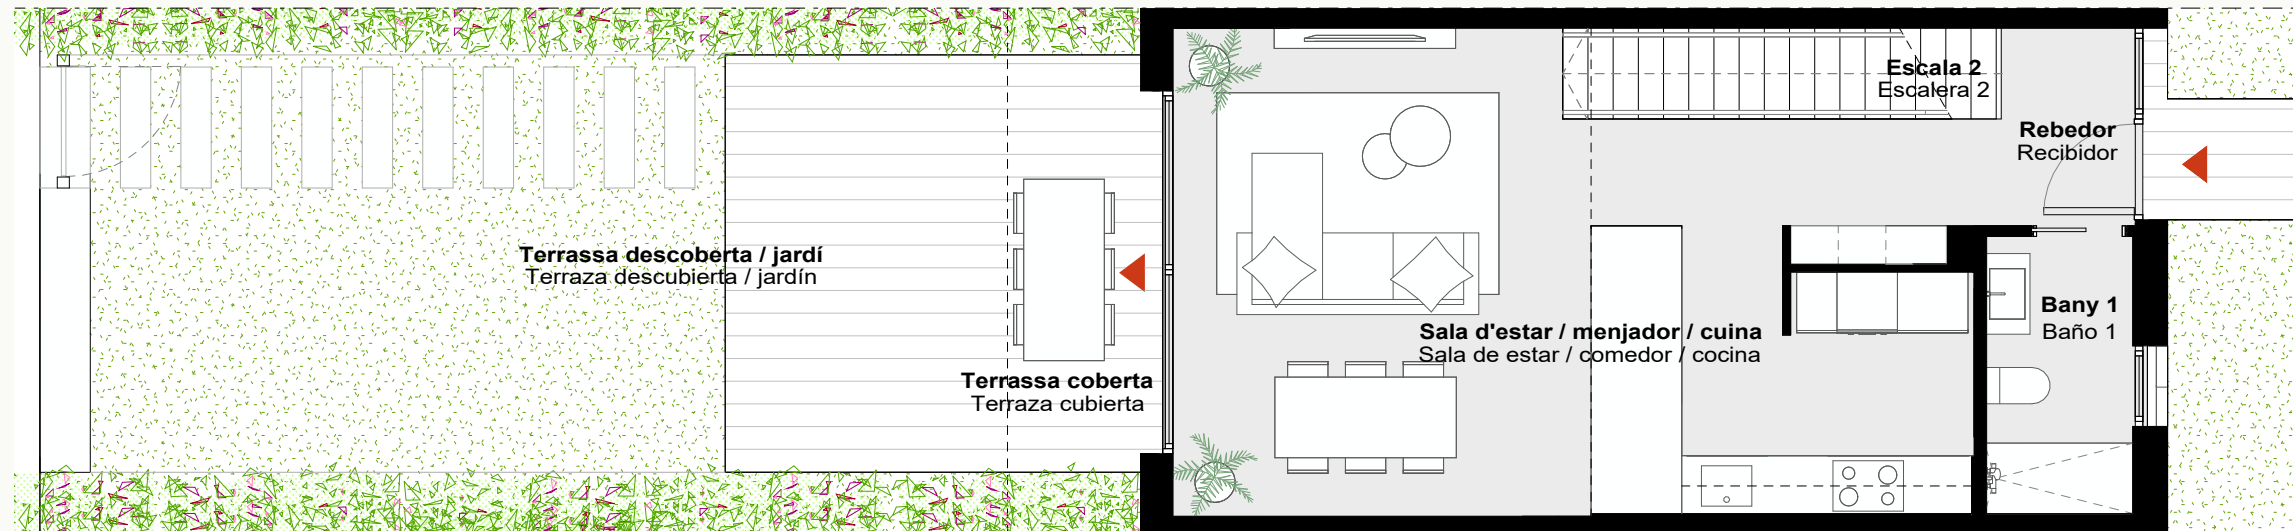


ROIGMAR

L'AMPOLLA NATURAL HOMES

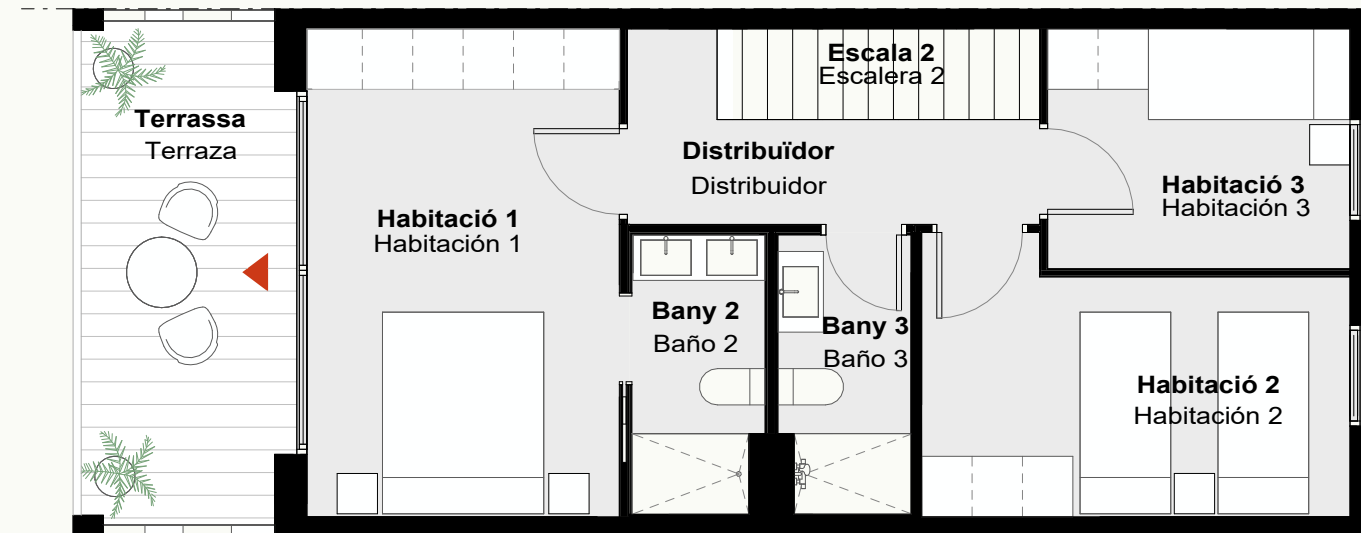

PLANTA SOTERRANI
PLANTA SÓTANO

BLOC BLOQUE	PINETS
PLANTA PLANTA	S+PB+1
PORTA PUERTA	V2

SUPERFÍCIE ÚTIL	
SUPERFICIE ÚTIL	
Sala d'estar/ menjador/ cuina Sala de estar/ comedor/ cocina	31,87 m²
Rebedor Recibidor	5,60 m²
Escala 2 Escalera 2	3,20 m²
Bany 1 Baño 1	4,20 m²
Distribuïdor Distribuidor	5,05 m²
Habitació 1 Habitación 1	15,00 m²
Habitació 2 Habitación 2	10,63 m²
Habitació 3 Habitación 3	7,14 m²
Bany 2 Baño 2	3,53 m²
Bany 3 Baño 3	3,53 m²
Garatge Garaje	27,16 m²
Vestíbul Vestíbulo	2,12 m²
Escala 1 Escalera 1	6,60 m²
Safareig Lavadero	3,21 m²
TOTAL ÚTIL INTERIOR	128,84 m²
TOTAL ÚTIL INTERIOR	
Terrassa coberta - Planta baixa Terraza cubierta - Planta baja	7,15 m²
Terrassa descoberta / jardí Terraza descubierta / jardín	48,66 m²
Terrassa coberta - Planta primera Terraza cubierta - Planta Primera	9,56 m²
TOTAL ÚTIL EXTERIOR	65,37 m²
TOTAL ÚTIL EXTERIOR	

TOTAL ÚTIL HABITATGE	194,21 m²
TOTAL ÚTIL VIVIENDA	

SUPERFÍCIE CONSTRUÏDA	
SUPERFICIE CONSTRUIDA	
Perímetre habitatge Perímetro vivienda	153,49 m²
Sup. exterior coberta (50%) Sup. exterior cubierta (50%)	8,69 m²
Espais comunitaris Espacios comunitarios	2,07 m²

TOTAL CONSTRUÏDA	164,25 m²
TOTAL CONSTRUIDA	



Promou, construeix i comercialitza
Promueve, construye y comercializa

sbimmobiliària

El promotor es reserva el dret de modificar per necessitats tècniques, legals i/o comercials les característiques, superfícies, distribucions, nivells i perímetres indicats en aquest planol. El mobiliari que apareix al planol no forma part de l'habitatge. Planols amb informació orientativa sense valor contractual.

El promotor se reserva el derecho de modificar por necesidades técnicas, legales y/o comerciales las características, superficies, distribuciones, niveles y perímetros indicados en este plano. El mobiliario que aparece en el plano no forma parte de la vivienda. Planos con información orientativa sin valor contractual.