

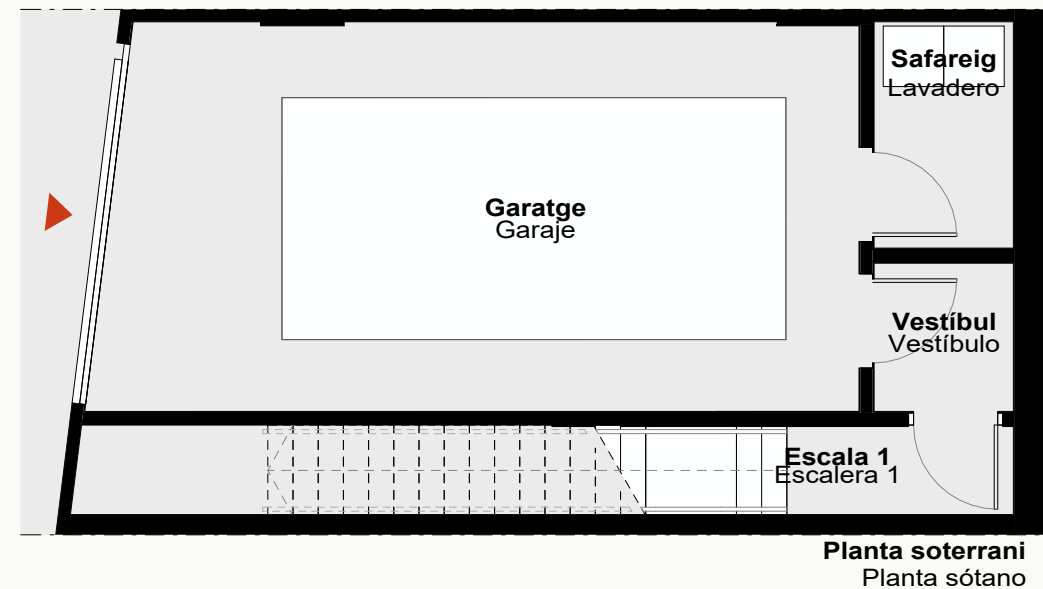


ROIGMAR

L'AMPOLLA NATURAL HOMES

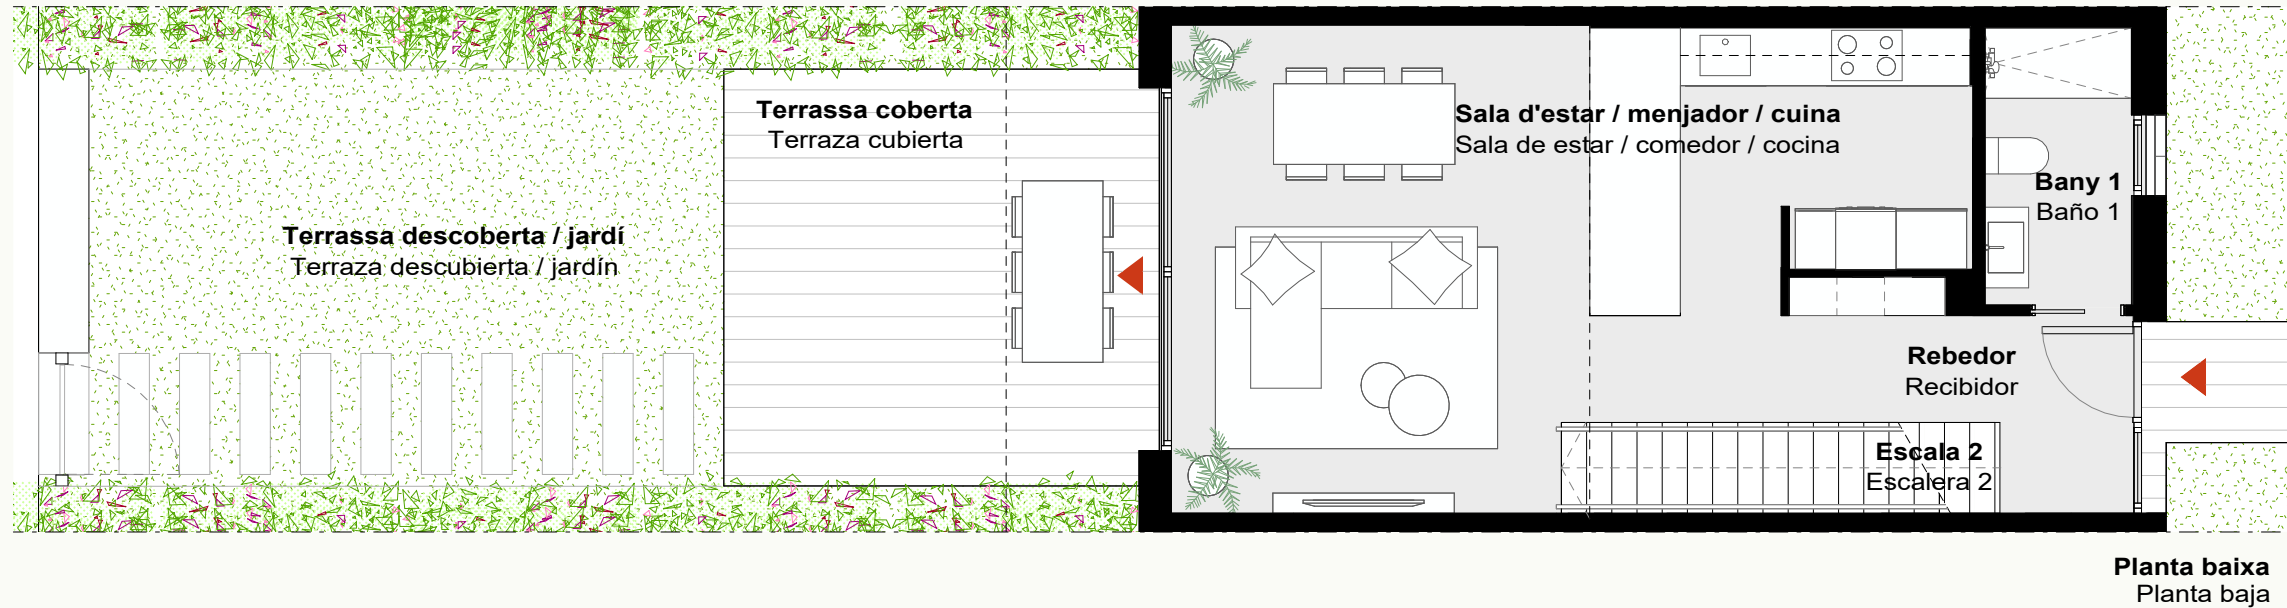

BLOC BLOQUE	PINETS
PLANTA PLANTA	S+PB+1
PORTA PUERTA	V3
SUPERFÍCIE ÚTIL SUPERFICIE ÚTIL	
Sala d'estar/ menjador/ cuina Sala de estar/ comedor/ cocina	31,87 m²
Rebedor Recibidor	5,60 m²
Escala 2 Escalera 2	3,20 m²
Bany 1 Baño 1	4,20 m²
Distribuïdor Distribuidor	5,05 m²
Habitació 1 Habitación 1	15,00 m²
Habitació 2 Habitación 2	10,63 m²
Habitació 3 Habitación 3	7,14 m²
Bany 2 Baño 2	3,53 m²
Bany 3 Baño 3	3,53 m²
Garatge Garaje	29,10 m²
Vestíbul Vestíbulo	2,12 m²
Escala 1 Escalera 1	6,60 m²
Safareig Lavadero	3,21 m²
TOTAL ÚTIL INTERIOR TOTAL ÚTIL INTERIOR	130,78 m²
Terrassa coberta - Planta baixa Terraza cubierta - Planta baja	7,15 m²
Terrassa descoberta / jardí Terraza descubierta / jardín	48,65 m²
Terrassa coberta - Planta primera Terraza cubierta - Planta Primera	9,56 m²
TOTAL ÚTIL EXTERIOR TOTAL ÚTIL EXTERIOR	65,36 m²
TOTAL ÚTIL HABITATGE TOTAL ÚTIL VIVIENDA	196,14 m²
SUPERFÍCIE CONSTRUÏDA SUPERFICIE CONSTRUIDA	
Perímetre habitatge Perímetro vivienda	156,74 m²
Sup. exterior coberta (50%) Sup. exterior cubierta (50%)	8,69 m²
Espais comunitaris Espacios comunitarios	2,12 m²
TOTAL CONSTRUÏDA TOTAL CONSTRUIDA	167,55 m²

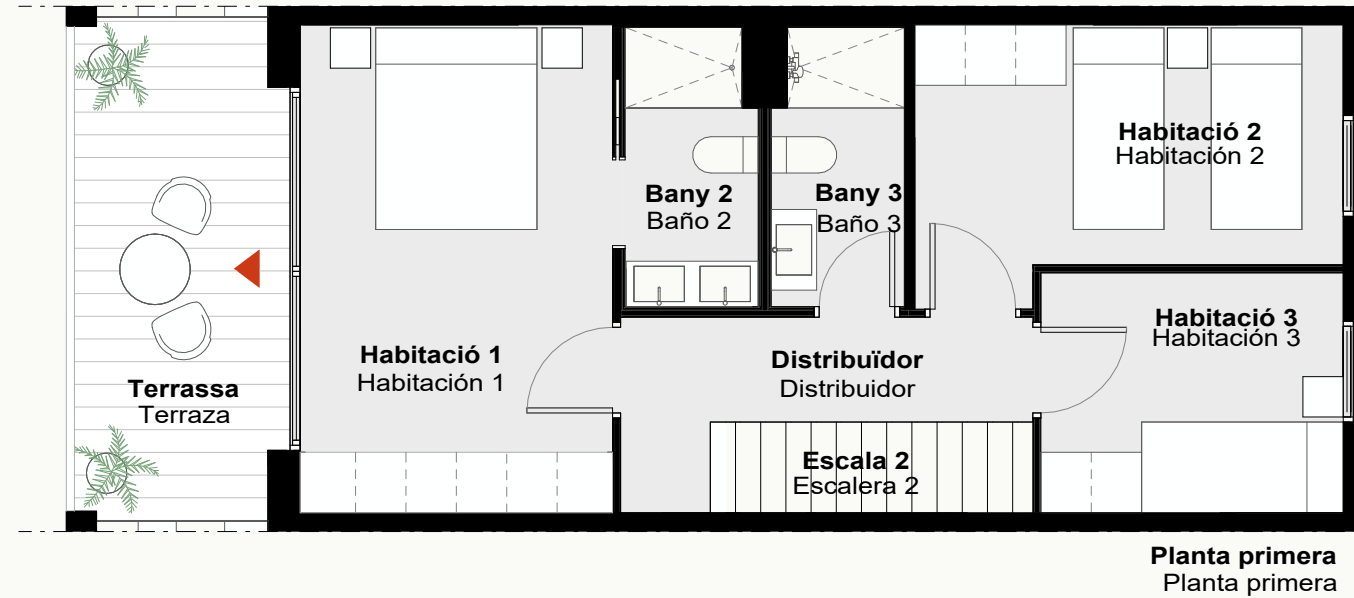