



ROIGMAR

L'AMPOLLA NATURAL HOMES

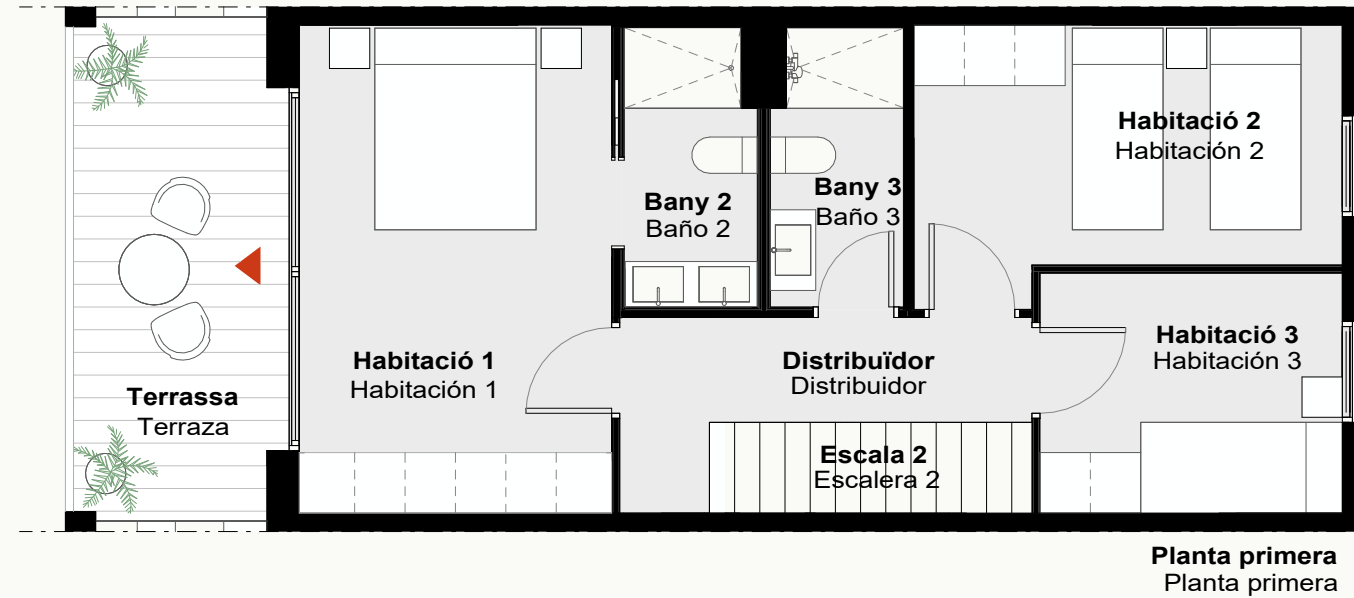

BLOC BLOQUE	PINETS
PLANTA PLANTA	S+PB+1
PORTA PUERTA	V5


SUPERFÍCIE ÚTIL SUPERFICIE ÚTIL	
Sala d'estar/ menjador/ cuina Sala de estar/ comedor/ cocina	31,87 m²
Rebedor Recibidor	5,60 m²
Escala 2 Escalera 2	3,20 m²
Bany 1 Baño 1	4,20 m²
Distribuïdor Distribuidor	5,05 m²
Habitació 1 Habitación 1	15,00 m²
Habitació 2 Habitación 2	10,63 m²
Habitació 3 Habitación 3	7,14 m²
Bany 2 Baño 2	3,53 m²
Bany 3 Baño 3	3,53 m²
Garatge Garaje	34,05 m²
Vestíbul Vestíbulo	2,12 m²
Escala 1 Escalera 1	6,60 m²
Safareig Lavadero	3,21 m²
TOTAL ÚTIL INTERIOR TOTAL ÚTIL INTERIOR	135,73 m²
Terrassa coberta - Planta baixa Terraza cubierta - Planta baja	7,15 m²
Terrassa descoberta / jardí Terraza descubierta / jardín	48,65 m²
Terrassa coberta - Planta primera Terraza cubierta - Planta Primera	9,56 m²
TOTAL ÚTIL EXTERIOR TOTAL ÚTIL EXTERIOR	65,36 m²

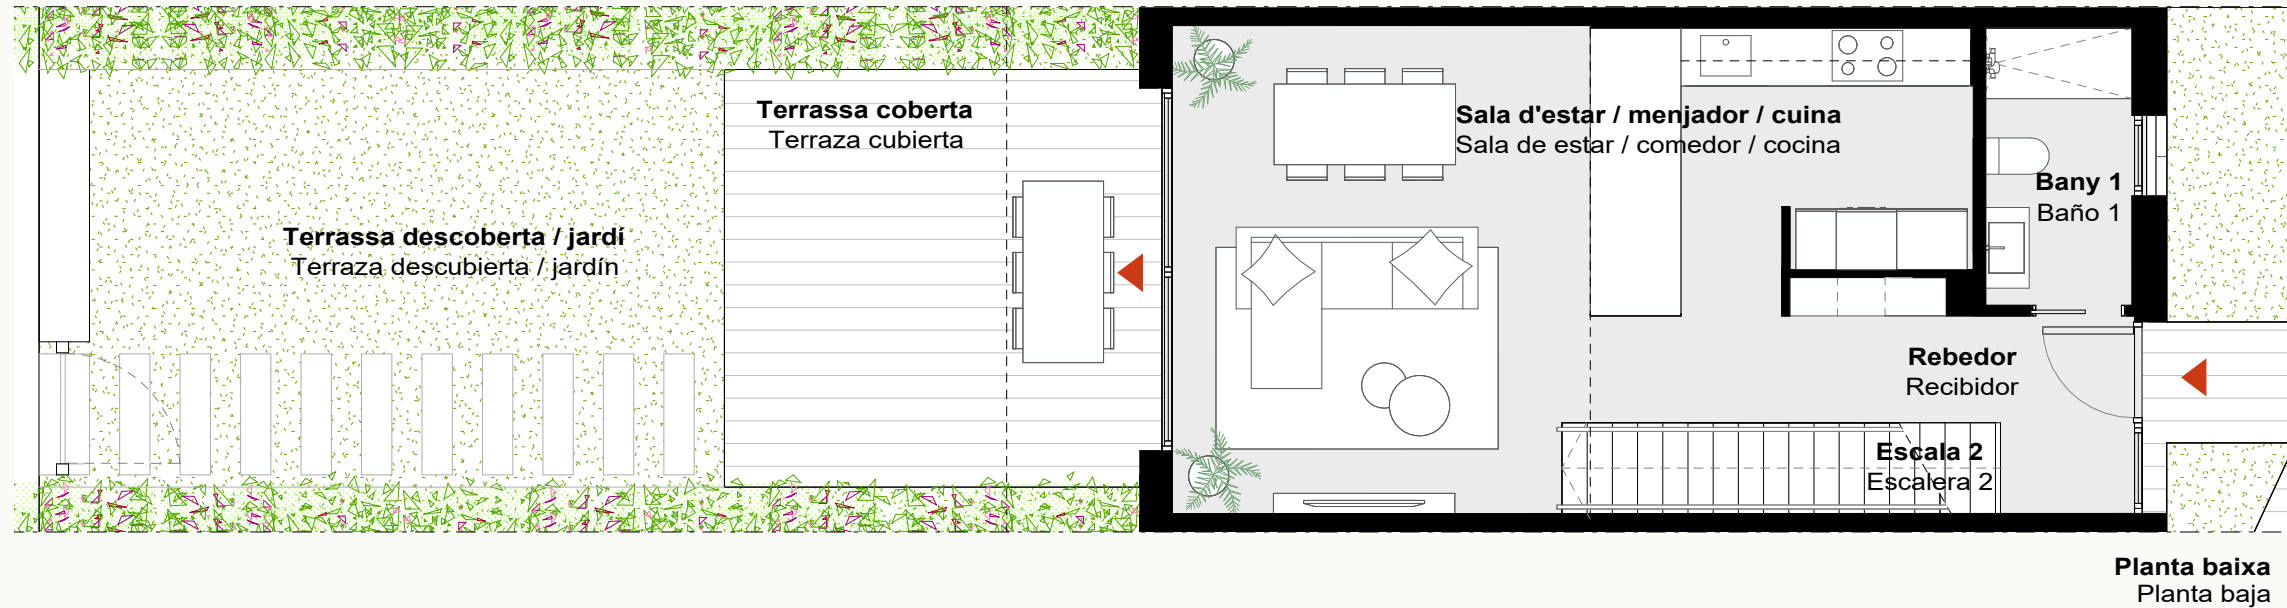

TOTAL ÚTIL HABITATGE TOTAL ÚTIL VIVIENDA	201,09 m²
--	-----------

SUPERFÍCIE CONSTRUÏDA SUPERFICIE CONSTRUIDA	
Perímetre habitatge Perímetro vivienda	163,22 m²
Sup. exterior coberta (50%) Sup. exterior cubierta (50%)	8,69 m²
Espais comunitaris Espacios comunitarios	2,20 m²

TOTAL CONSTRUÏDA TOTAL CONSTRUIDA	174,11 m²
---	-----------

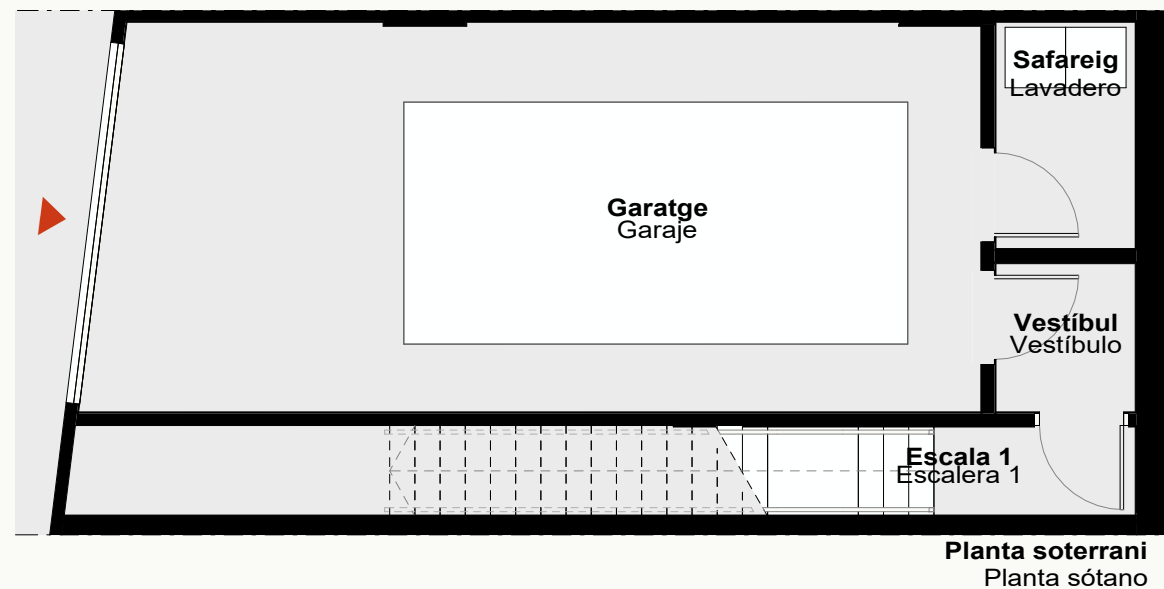

Promou, construeix i comercialitza
Promueve, construye y comercializa

sbimmobiliària

El promotor es reserva el dret de modificar per necessitats tècniques, legals i/o comercials les característiques, superfícies, distribucions, nivells i perímetres indicats en aquest pla. El mobiliari que apareix al pla no forma part de l'habitatge. Plànols amb informació orientativa sense valor contractual.

El promotor se reserva el derecho de modificar por necesidades técnicas, legales y/o comerciales las características, superficies, distribuciones, niveles y perímetros indicados en este plano. El mobiliario que aparece en el plano no forma parte de la vivienda. Planos con información orientativa sin valor contractual.

