

ROIGMAR

L'AMPOLLA NATURAL HOMES


BLOC BLOQUE	PINETS
PLANTA PLANTA	S+PB+1
PORTA PUERTA	V6

SUPERFÍCIE ÚTIL	
SUPERFICIE ÚTIL	
Sala d'estar/ menjador/ cuina	31,87 m²
Sala de estar/ comedor/ cocina	
Rebedor	5,60 m²
Receidor	
Escala 2	3,20 m²
Escalera 2	
Bany 1	4,20 m²
Baño 1	
Distribuïdor	5,05 m²
Distribuidor	
Habitació 1	15,00 m²
Habitación 1	
Habitació 2	10,63 m²
Habitación 2	
Habitació 3	7,14 m²
Habitación 3	
Bany 2	3,53 m²
Baño 2	
Bany 3	3,53 m²
Baño 3	
Garatge	36,23 m²
Garaje	
Vestíbul	2,12 m²
Vestíbulo	
Escala 1	6,60 m²
Escalera 1	
Safareig	3,11 m²
Lavadero	
TOTAL ÚTIL INTERIOR	137,81 m²
TOTAL ÚTIL INTERIOR	
Terrassa coberta - Planta baixa	6,94 m²
Terraza cubierta - Planta baja	
Terrassa descoberta / jardí	57,05 m²
Terraza descubierta / jardín	
Terrassa coberta - Planta primera	9,94 m²
Terraza cubierta - Planta Primera	
TOTAL ÚTIL EXTERIOR	73,93 m²
TOTAL ÚTIL EXTERIOR	


TOTAL ÚTIL HABITATGE	211,74 m²
TOTAL ÚTIL VIVIENDA	

SUPERFÍCIE CONSTRUÏDA	
SUPERFICIE CONSTRUIDA	
Perímetre habitatge	173,97 m²
Perímetro vivienda	
Sup. exterior coberta (50%)	9,14 m²
Sup. exterior cubierta (50%)	
Espais comunitaris	2,35 m²
Espacios comunitarios	


TOTAL CONSTRUÏDA	185,46 m²
TOTAL CONSTRUIDA	

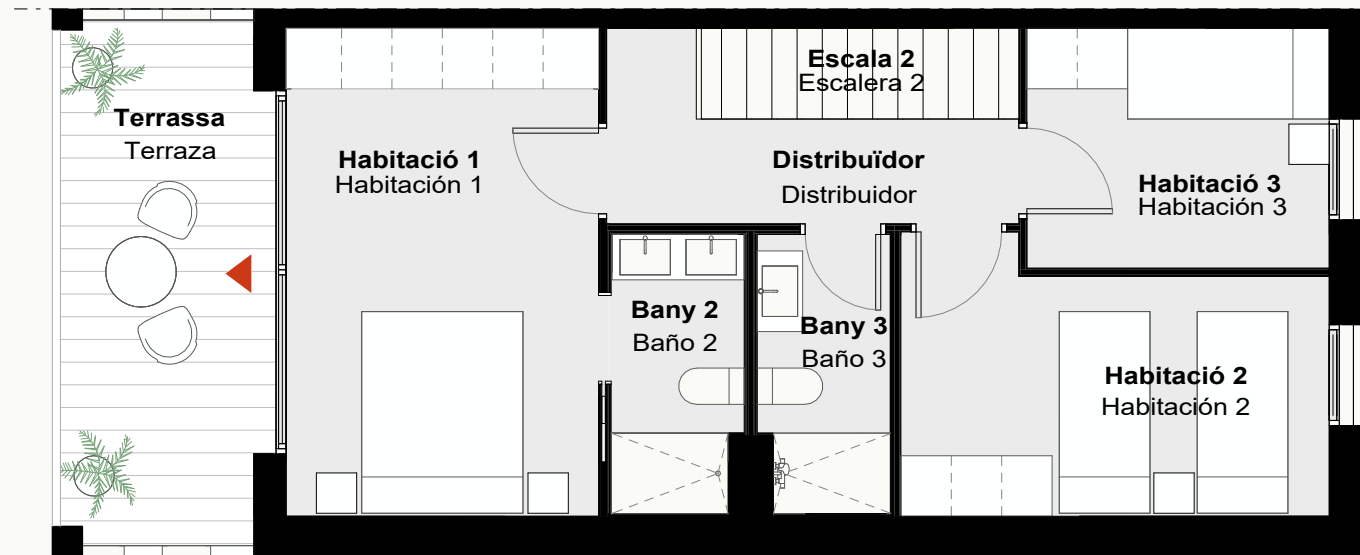

Planta primera
Planta primera

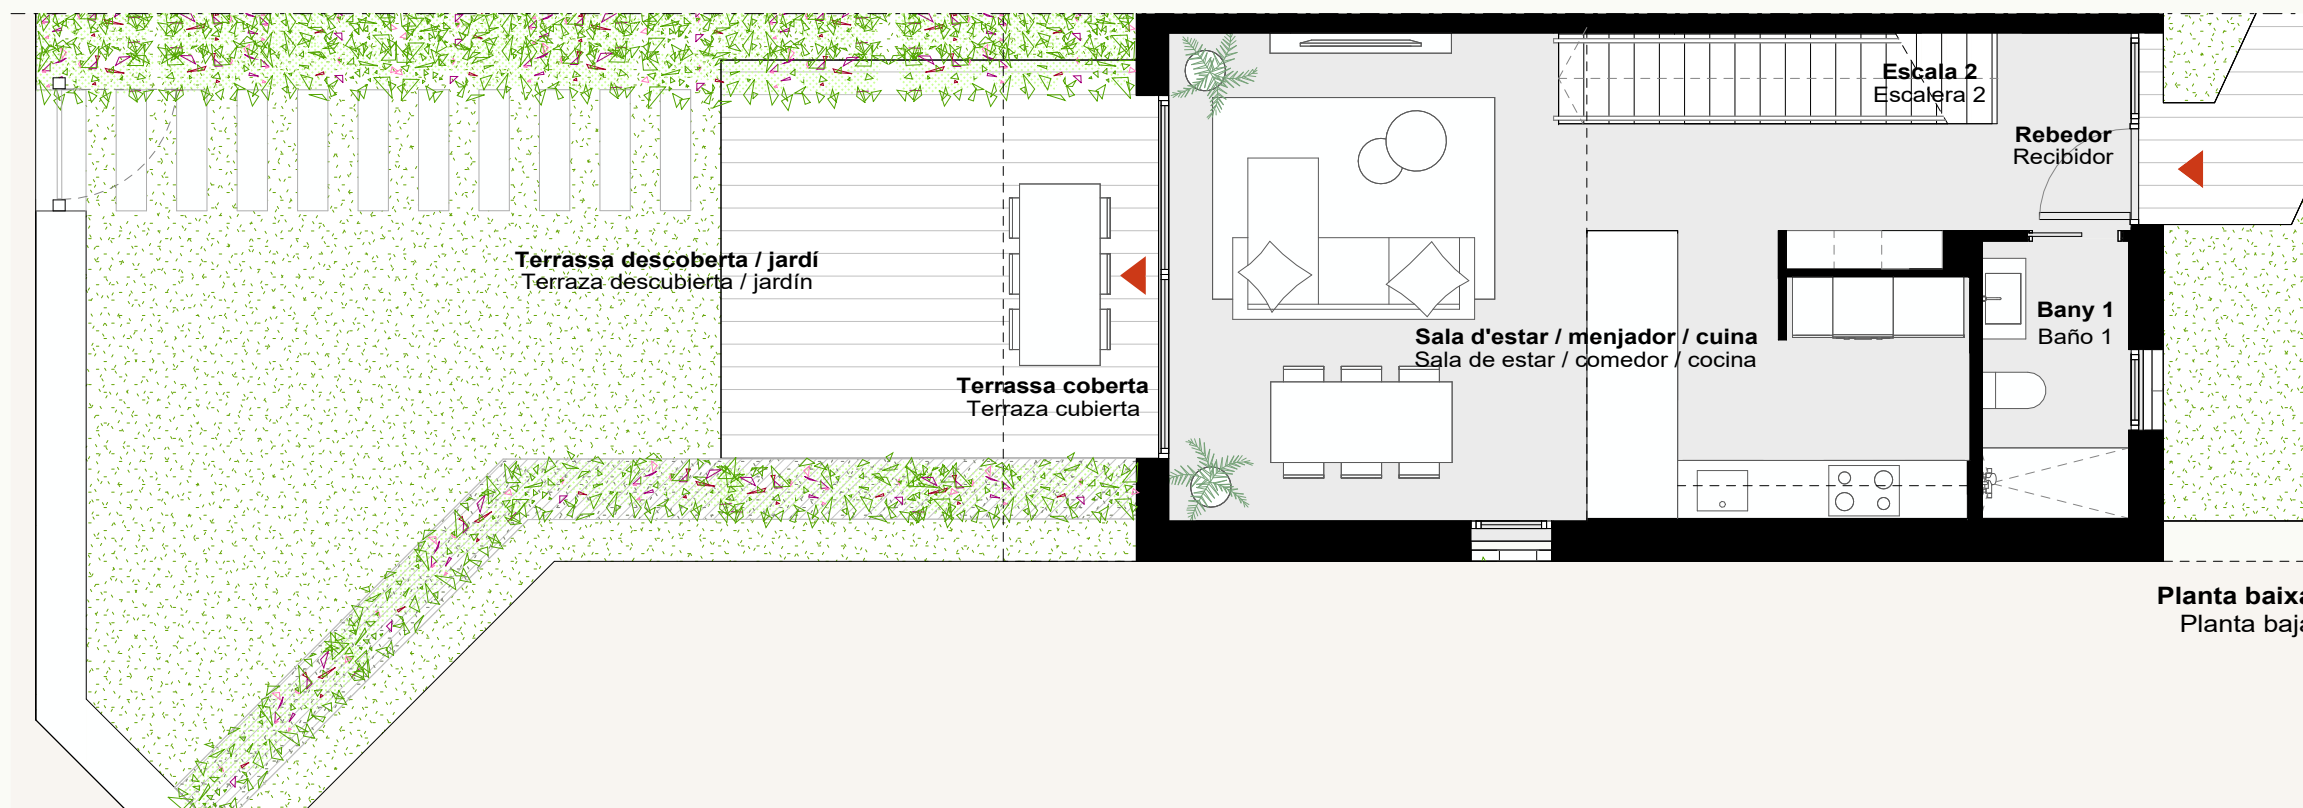

Planta baixa
Planta baja

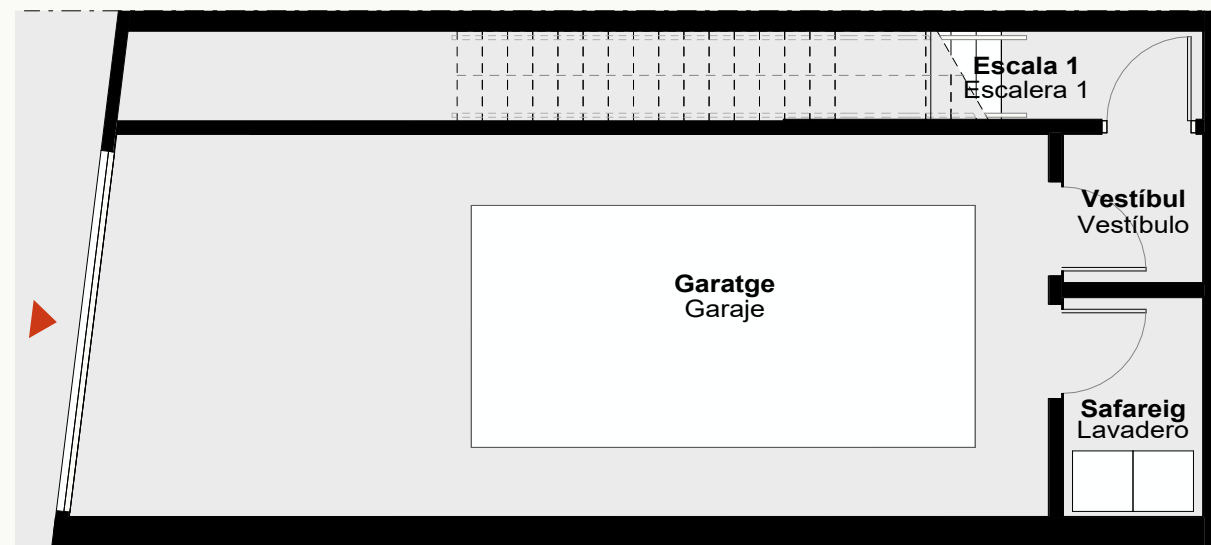

Planta soterrani
Planta sótano

Promou, construeix i comercialitza
Promueve, construye y comercializa

sbimmobiliària

El promotor es reserva el dret de modificar per necessitats tècniques, legals i/o comercials les característiques, superfícies, distribucions, nivells i perímetres indicats en aquest plànol. El mobiliari que apareix al plànol no forma part de l'habitatge. Plànols amb informació orientativa sense valor contractual.

El promotor se reserva el derecho de modificar por necesidades técnicas, legales y/o comerciales las características, superficies, distribuciones, niveles y perímetros indicados en este plano. El mobiliario que aparece en el plano no forma parte de la vivienda. Planos con información orientativa sin valor contractual.